


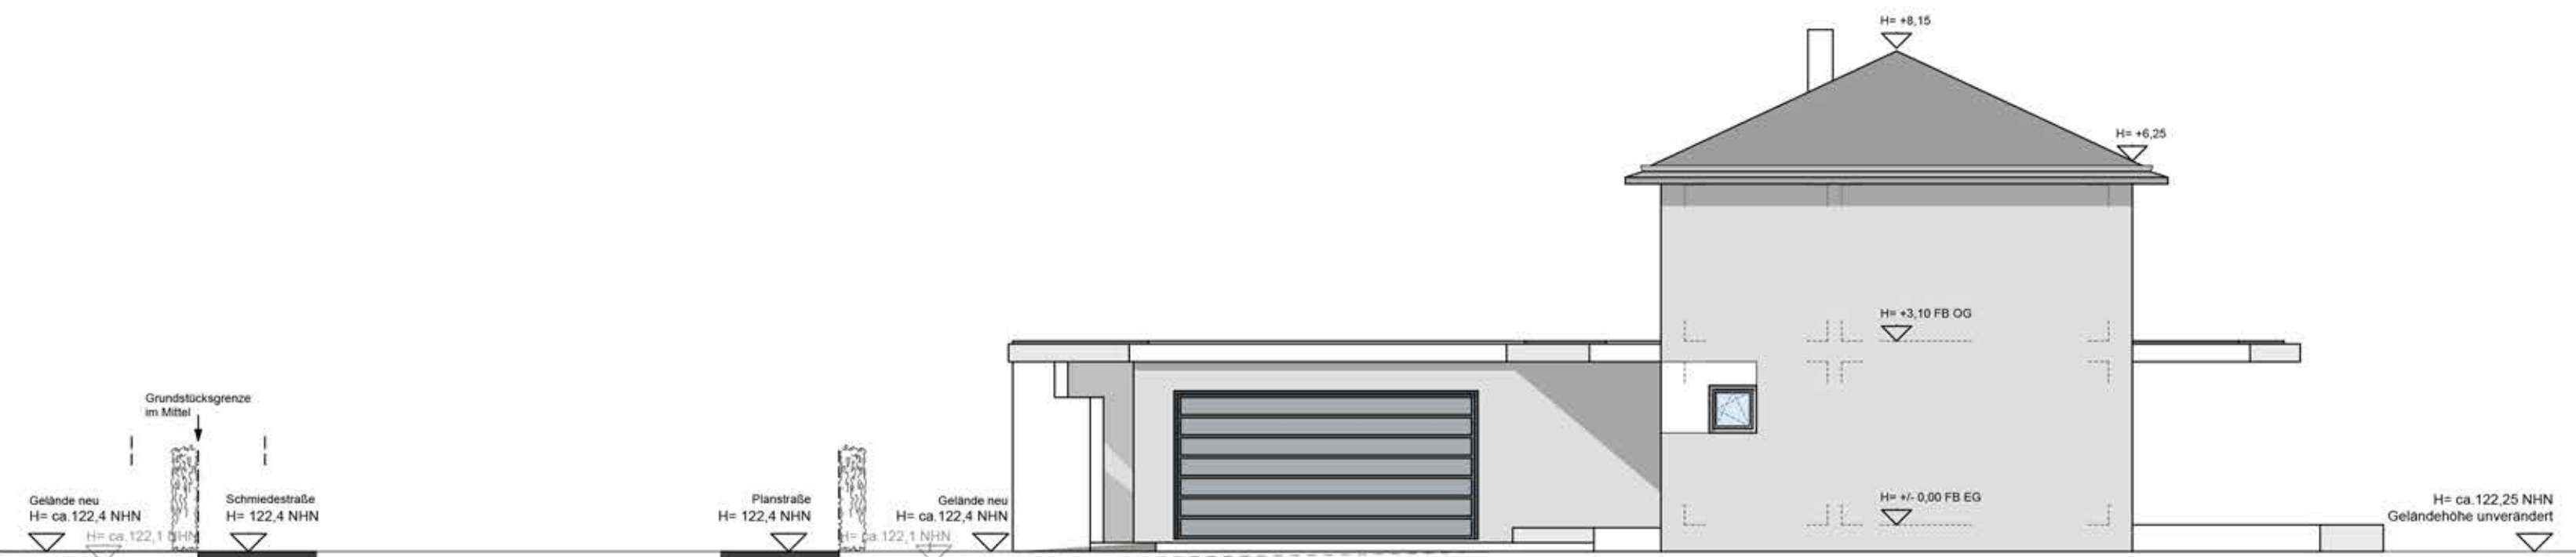


Ostansicht M. 1.100




Nordansicht M. 1.100




Westansicht M. 1.100

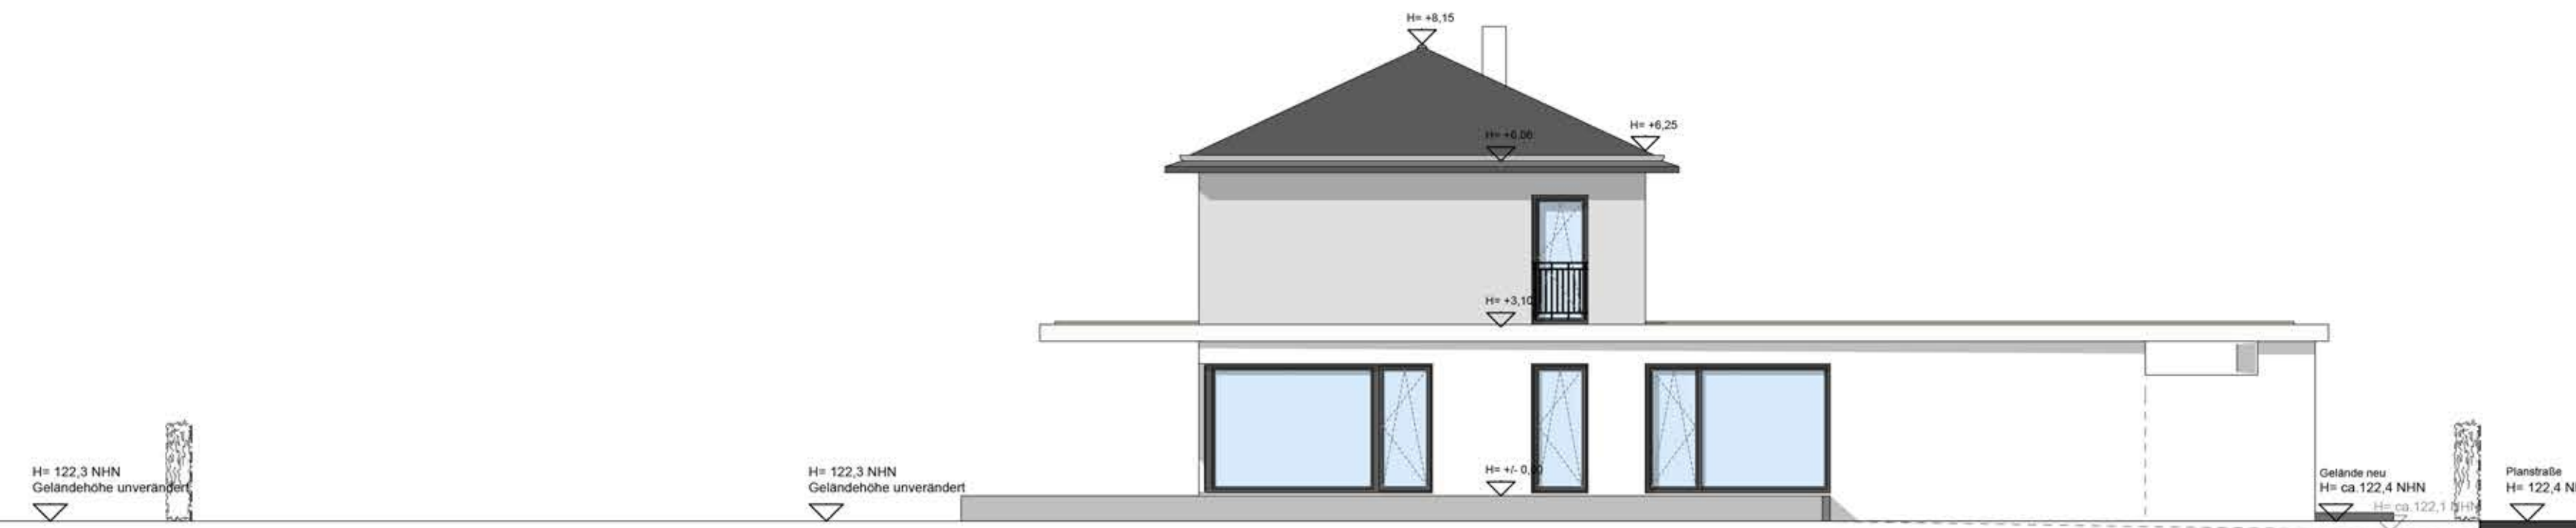

Südansicht M. 1.100

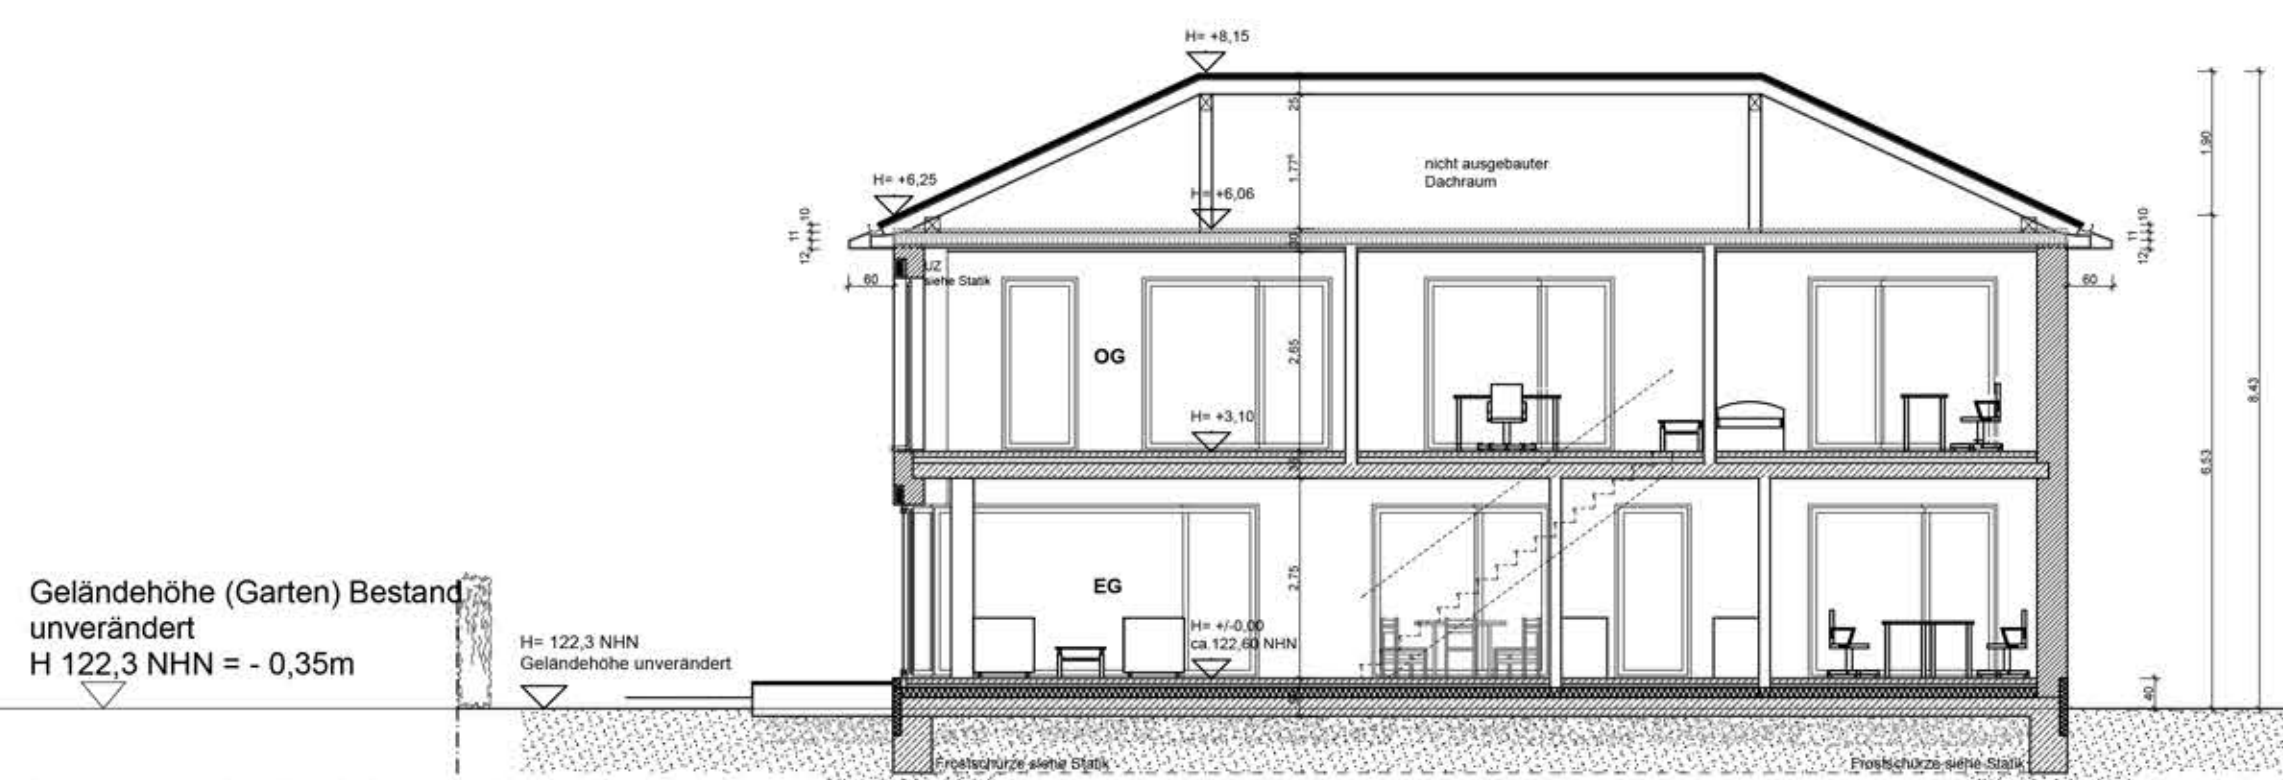

Längsschnitt M. 1.100

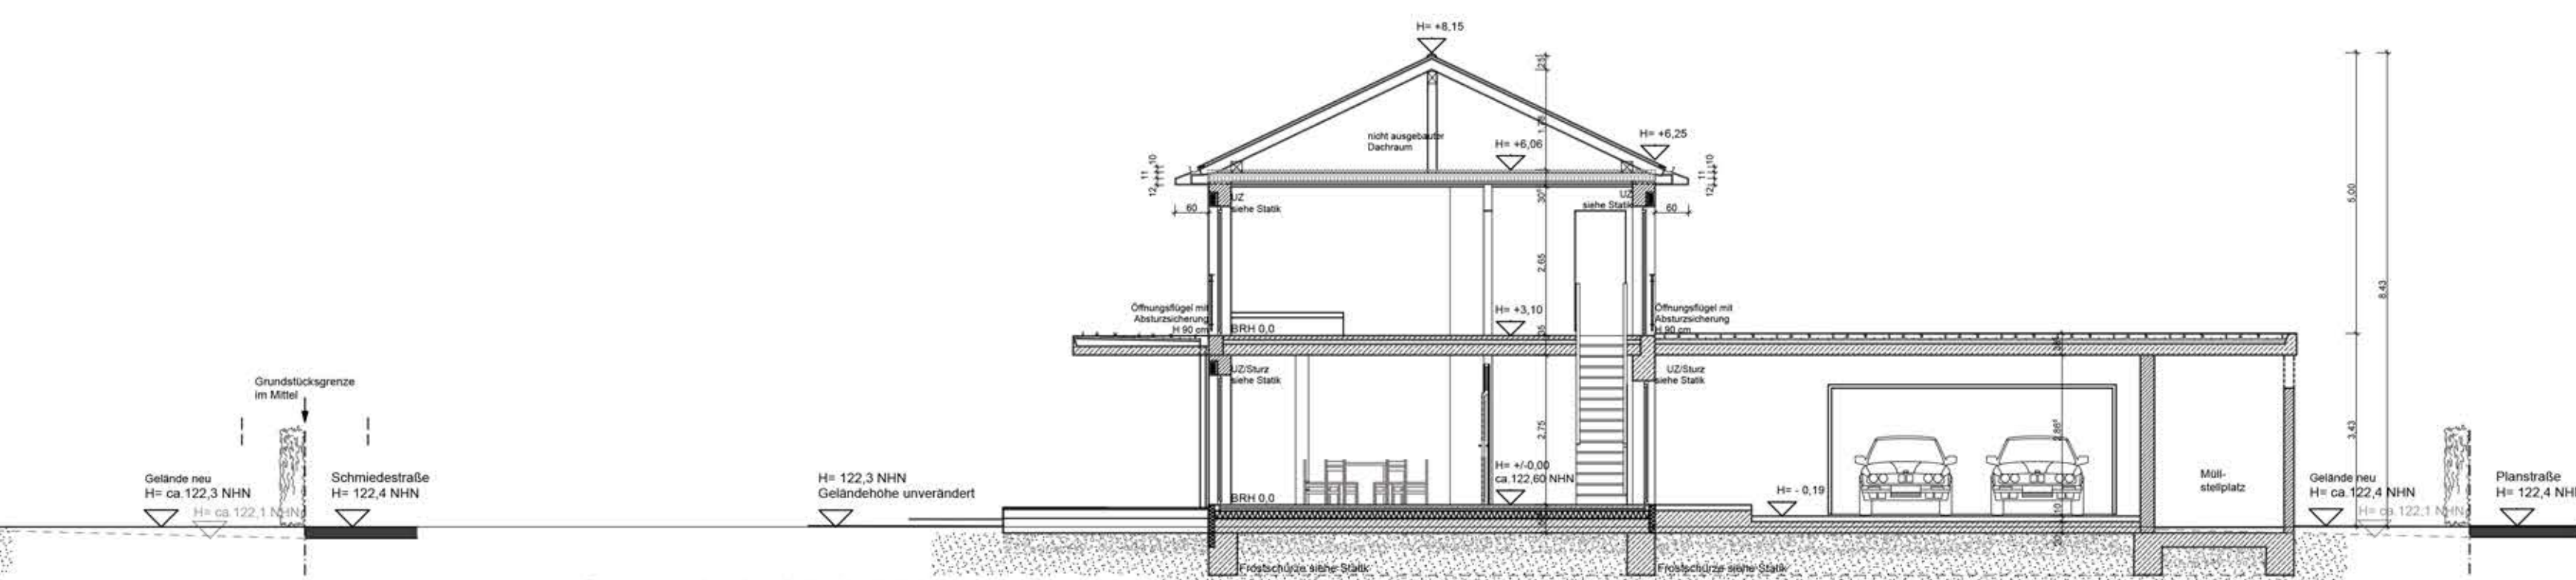

Querschnitt M. 1.100

Bauvorhaben:
**Neubau Einfamilienhaus
mit Doppelgarage**

Bauherrschaft:

Architekt:
PWB-Architekten Prof. Andreas Wolf
Leibnizstr. 24, 04155 Leipzig T. 0341-2006927

M 1:100

GEZ.:
AW+HB

DATUM:
16.06.14