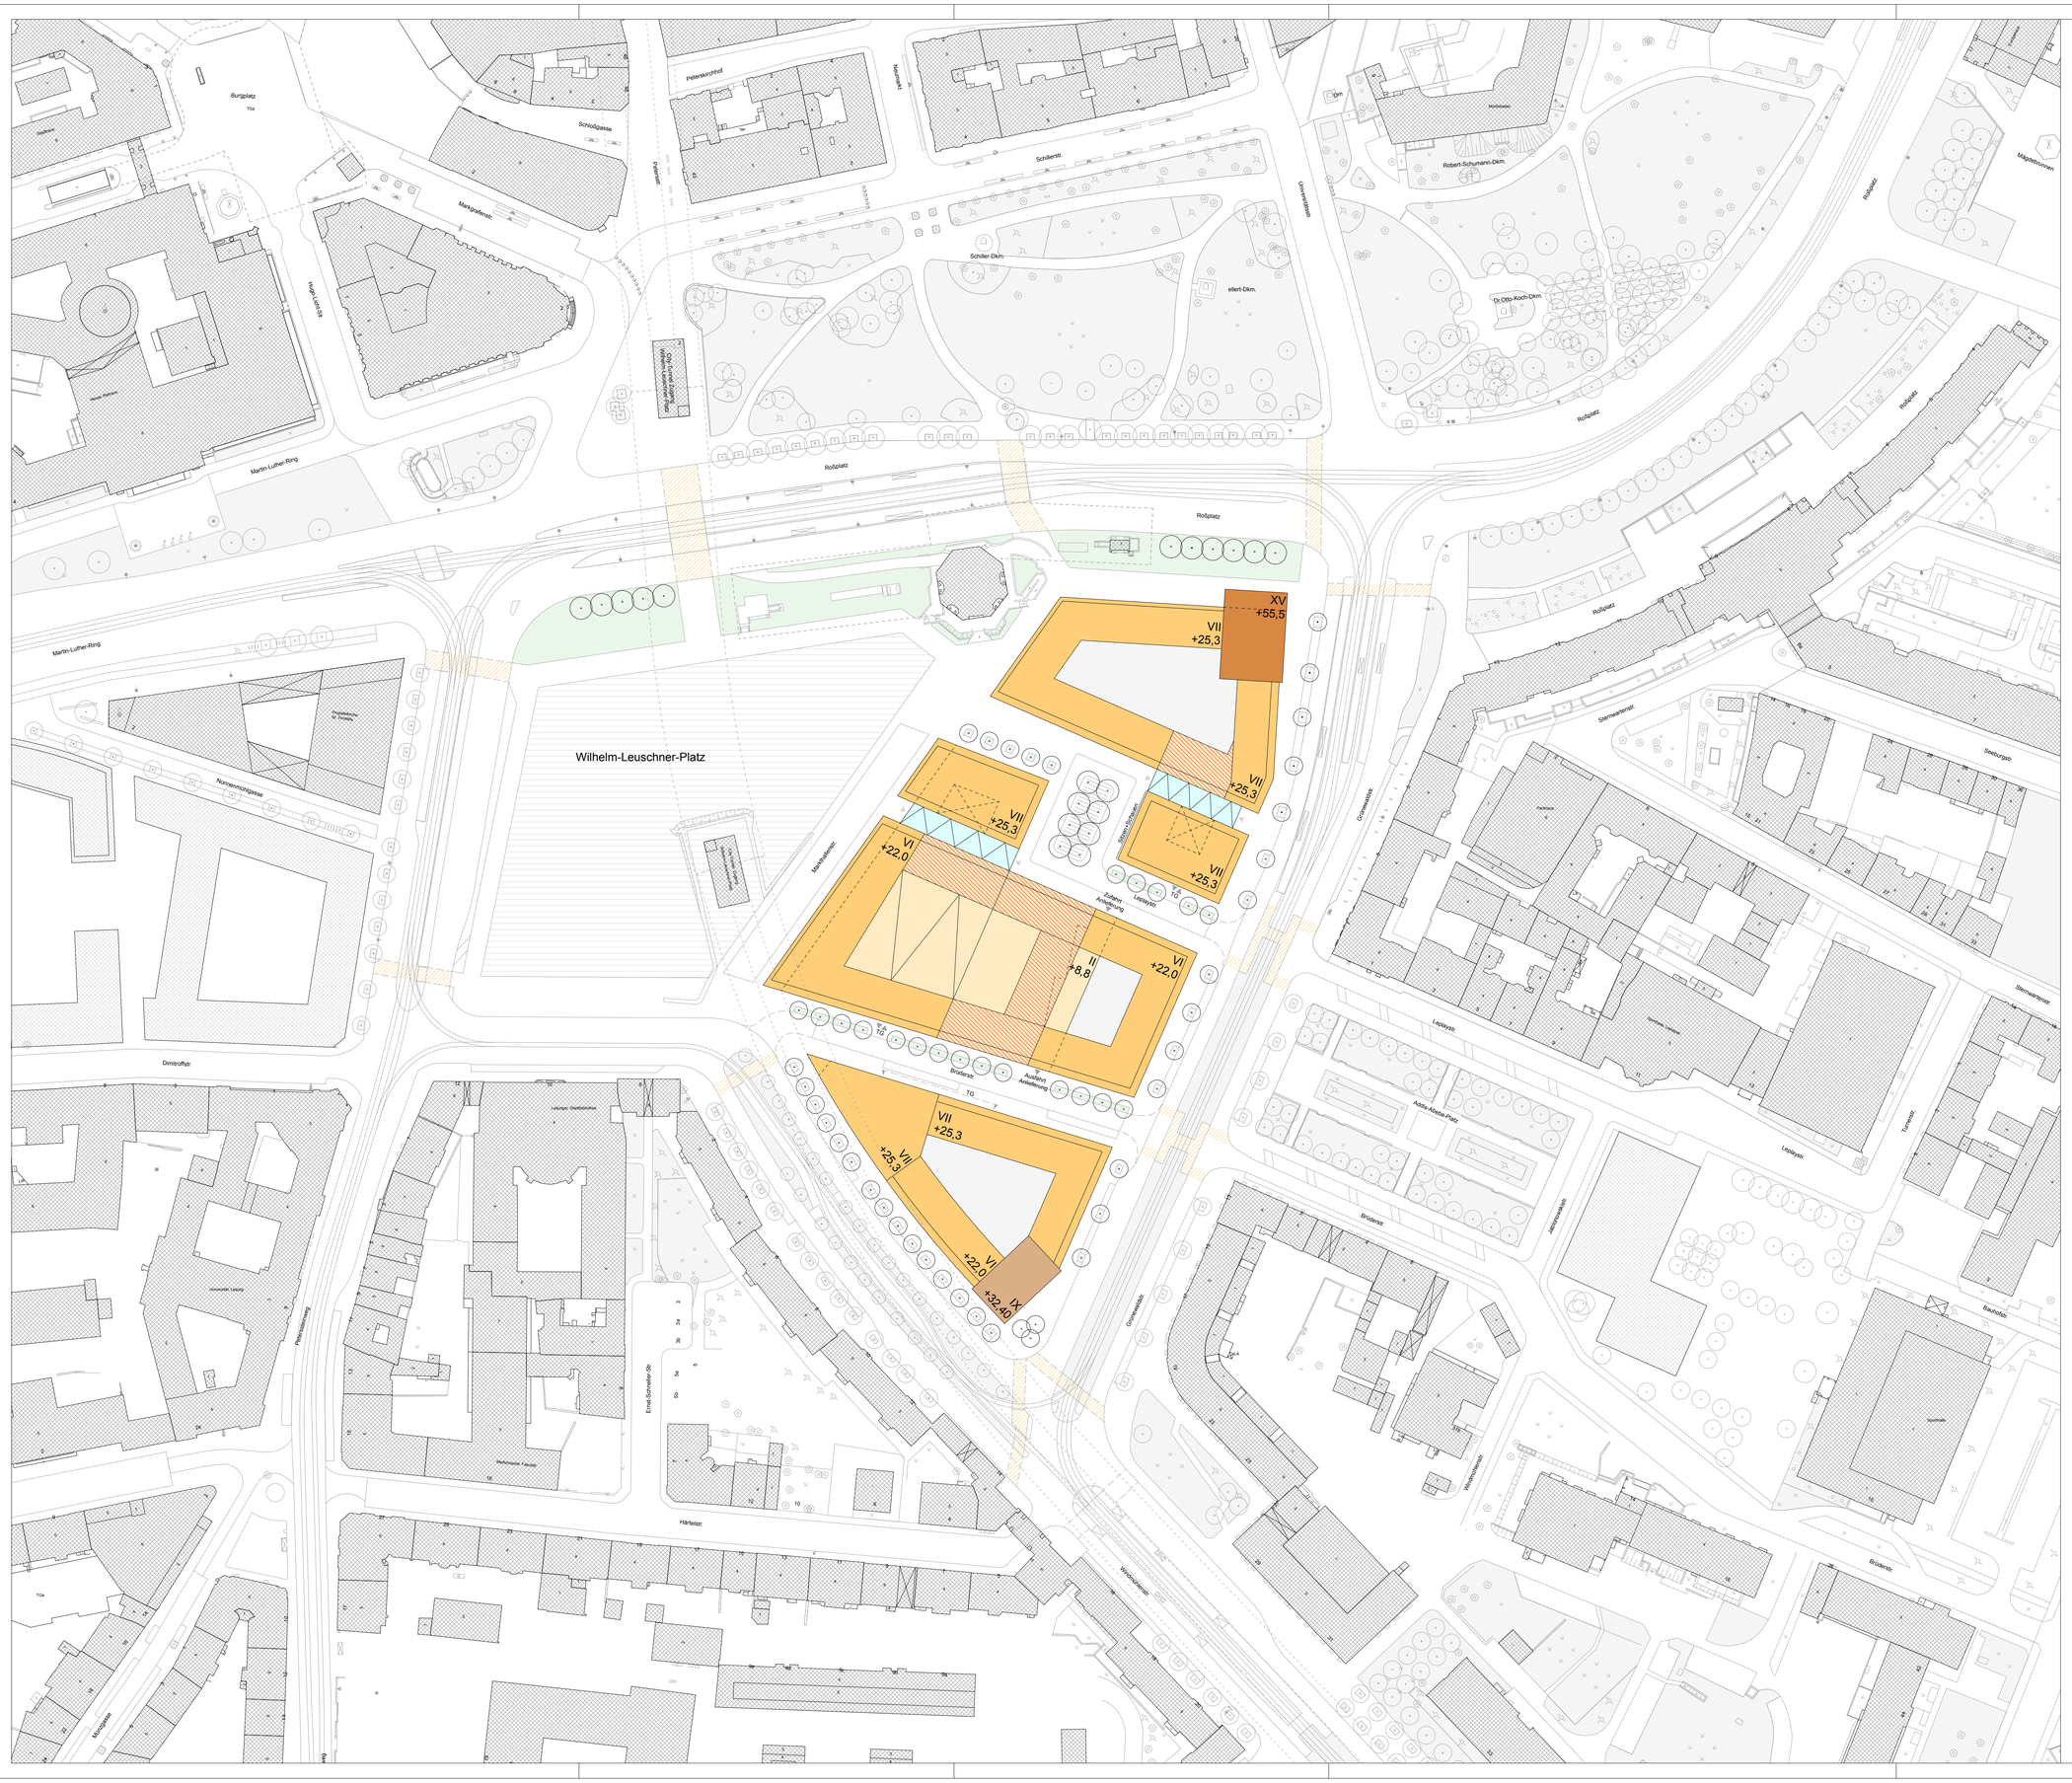

LEGENDE

- optionale Überbauung oberhalb des zweiten Geschosses
- fußläufige Anbindung des Quatiers an die Umgebung
- Option Passage / Durchgang
- Einfahrtsbereich Tiefgarage

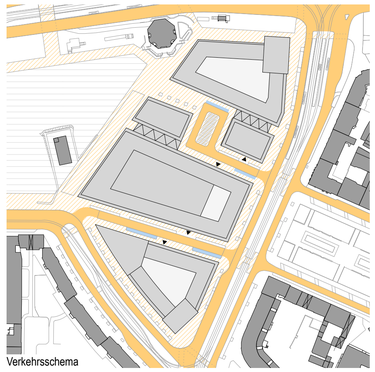

Verkehrsschema

- Fußgänger- und Fahrradbereich
- Straßenverkehrsfläche
- Anlieferungsbereich

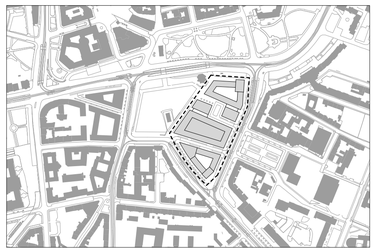

WLP

MASTERPLANUNG WILHELM-LEUSCHNER-PLATZ LEIPZIG

Vorhaben

LAGEPLAN • ÜBERSICHT	1 : 1000
Planinhalt	Maßstab
WLP_MP_01	DIN A1
Plannummer	Papierformat
Dipl.- Ing. (FH) Freddy Köhler / Vanessa Luz	08.02.2017
Bearbeitung	Datum

Stadt Leipzig
Dezernat Stadtentwicklung und Bau, Stadtplanungsamt
vertreten durch Jochem Lunebach
Martin-Luther-Ring 4/6 • 04109 Leipzig

Auftraggeber

PWB Pelčák & Wolf Architekten
Leibnizstraße 24 • 04105 Leipzig
Tel 0341 - 200 69 27
info@pwbaukunst.de

in Zusammenarbeit mit

GRUNWALD & GRUNWALD
Architektur und Städtebau
Shakespearestraße 10 • 04107 Leipzig
Tel 0341 - 306 84 84
Fax 0341 - 306 84 85
info@grunwald-grunwald.de

Planung