





Obergeschoss M. 1.100

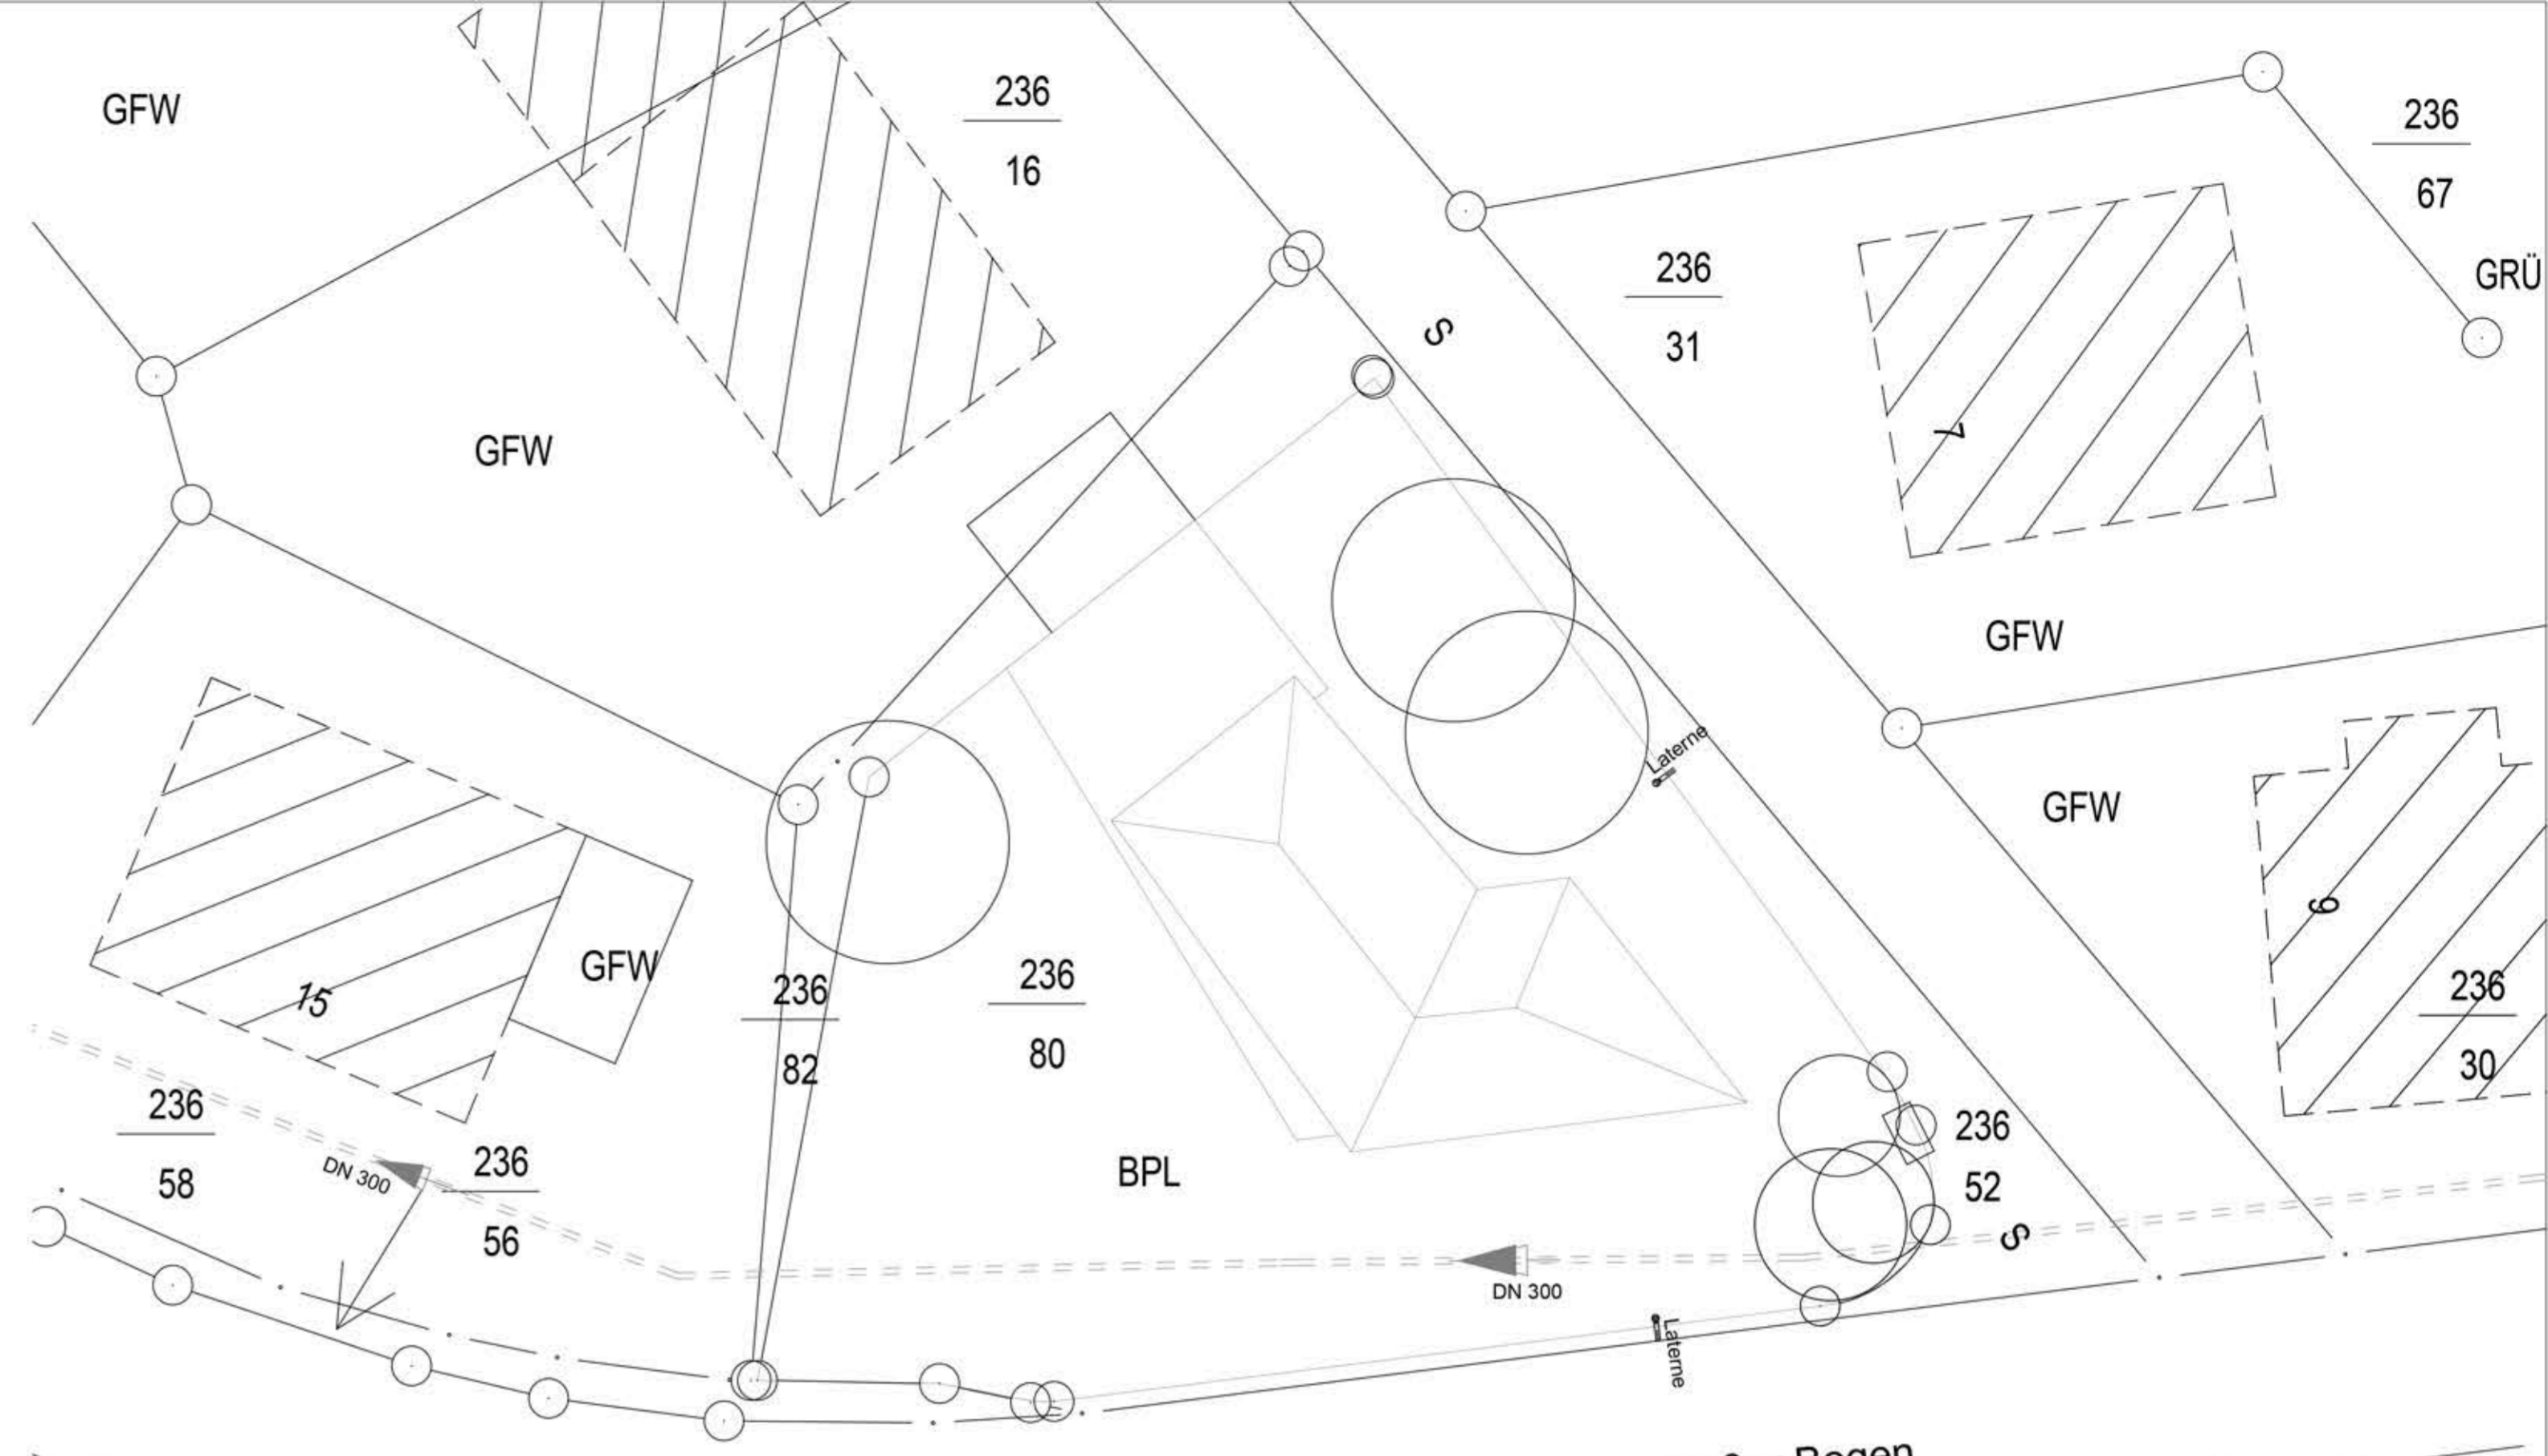

Lageplan M. 1.200

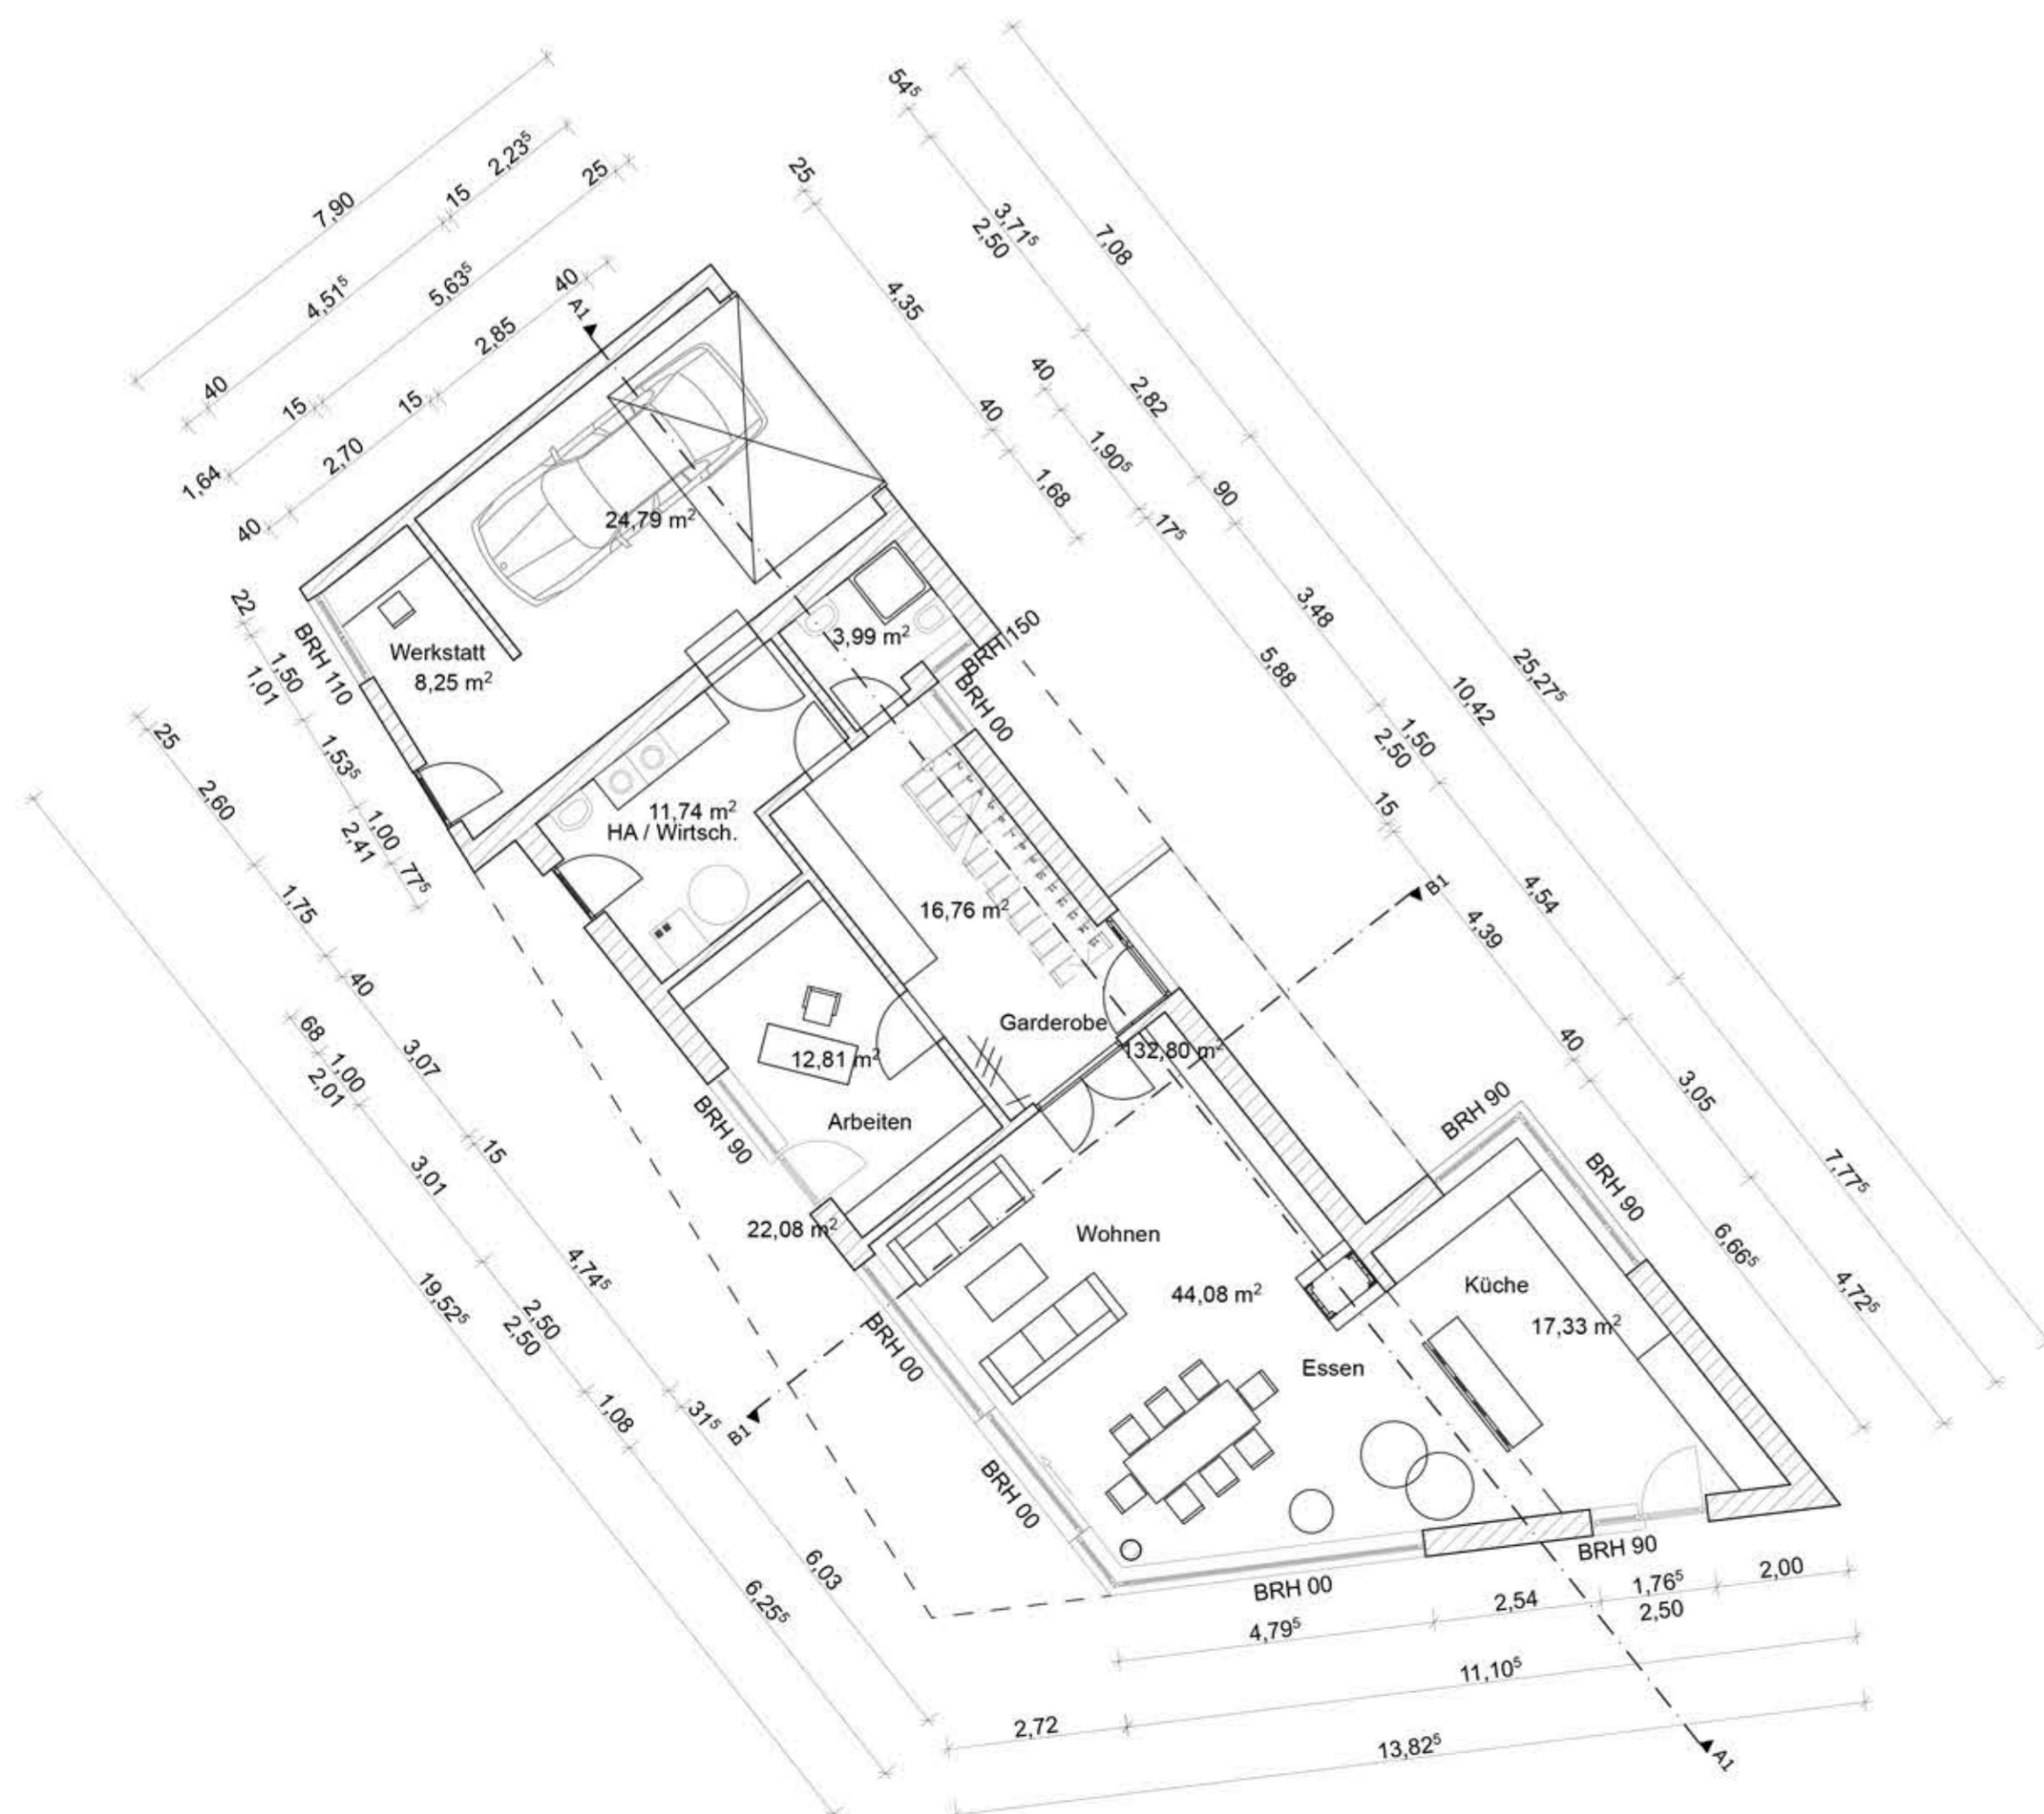

Erdgeschoss M. 1.100

Bauvorhaben: Neubau Einfamilienhaus mit Garage	Bauherr:	Architekt: Prof. Ingo Andreas Wolf Leibnizstr. 24, 04105 Leipzig T. 0341-2006927	
		M 1:100	