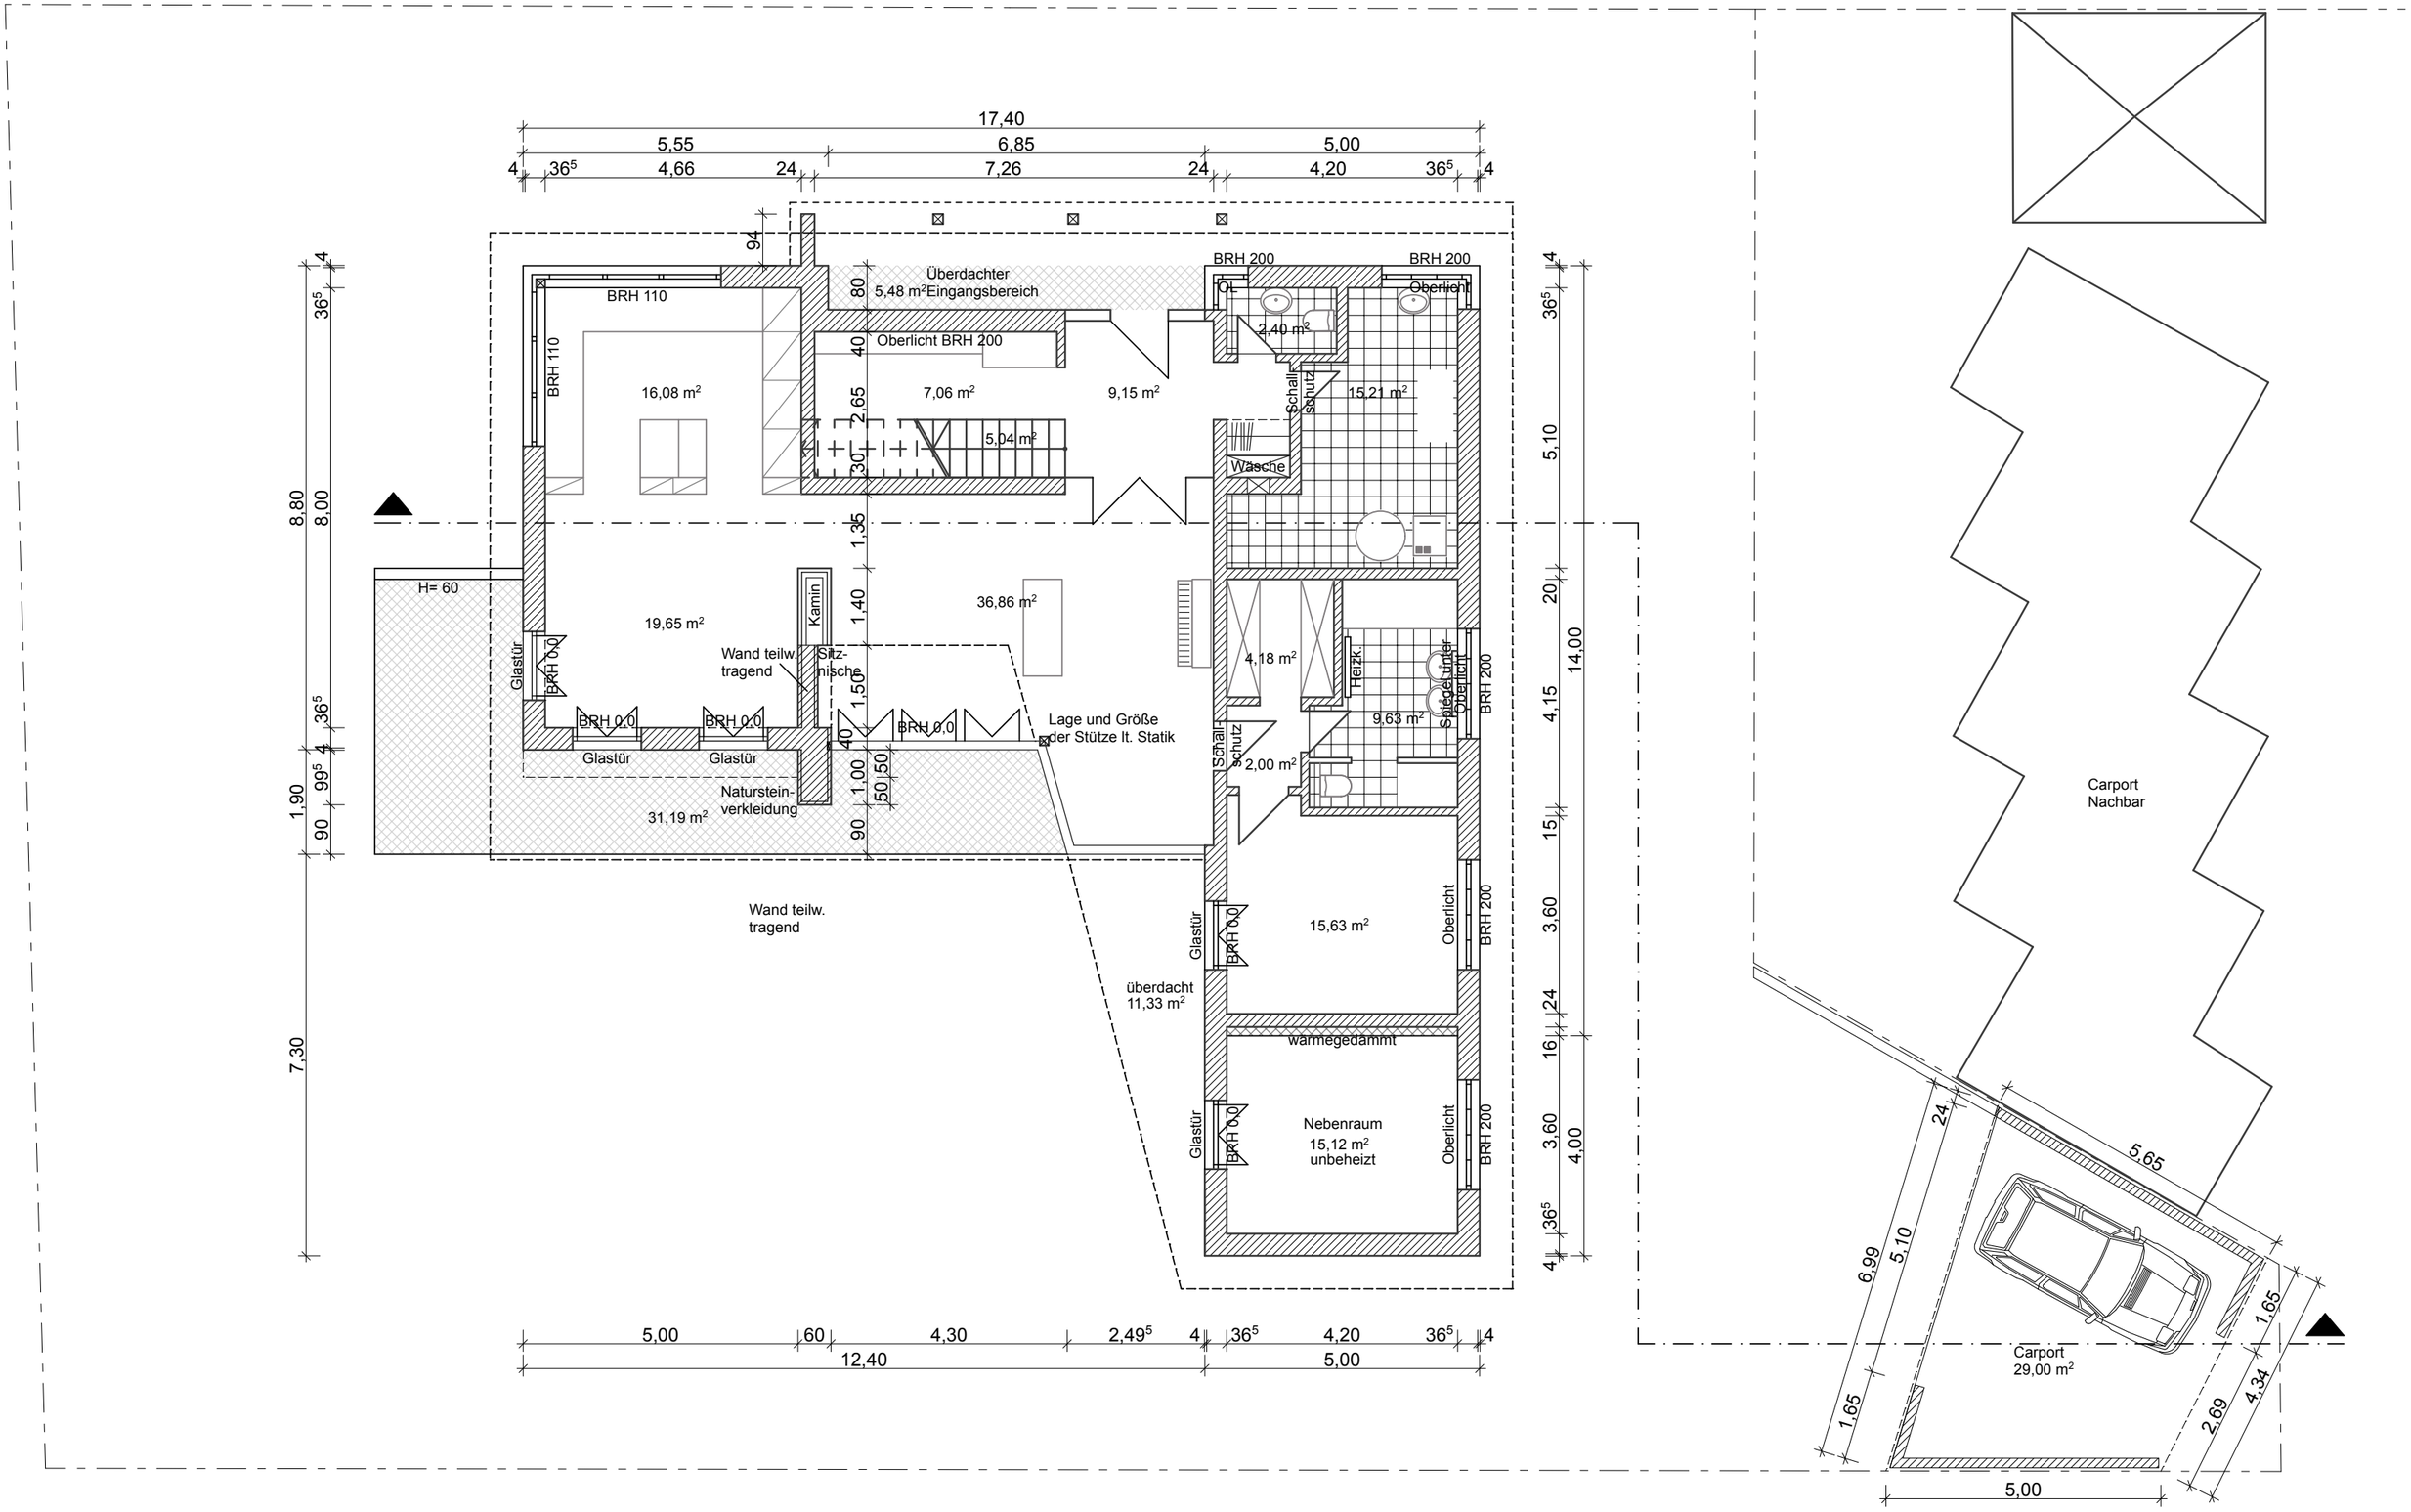
17,40
5,55
6,85
5,00
4,66
7,26
4,20
Überdachter
5,48 m²Eingangsbereich
BRH 110
BRH 200
Oberlicht BRH 200
16,08 m²
7,06 m²
9,15 m²
5,04 m²
2,40 m²
15,21 m²
Wäsche
Schall-
schutz
H= 60
19,65 m²
Kamin
36,86 m²
Wand teilw.
tragend
Sitz-
nische
Glastür
BRH 0,0
Lage und Größe
der Stütze lt. Statik
Naturstein-
verkleidung
31,19 m²
4,18 m²
Herzk.
9,63 m²
Spiegelunter
Oberlicht
2,00 m²
15,63 m²
überdacht
11,33 m²
warmegedammt
Nebenraum
15,12 m²
unbeheizt
Carport
Nachbar
Carport
29,00 m²
5,65
6,99
5,10
1,65
2,69
4,34
5,00
12,40

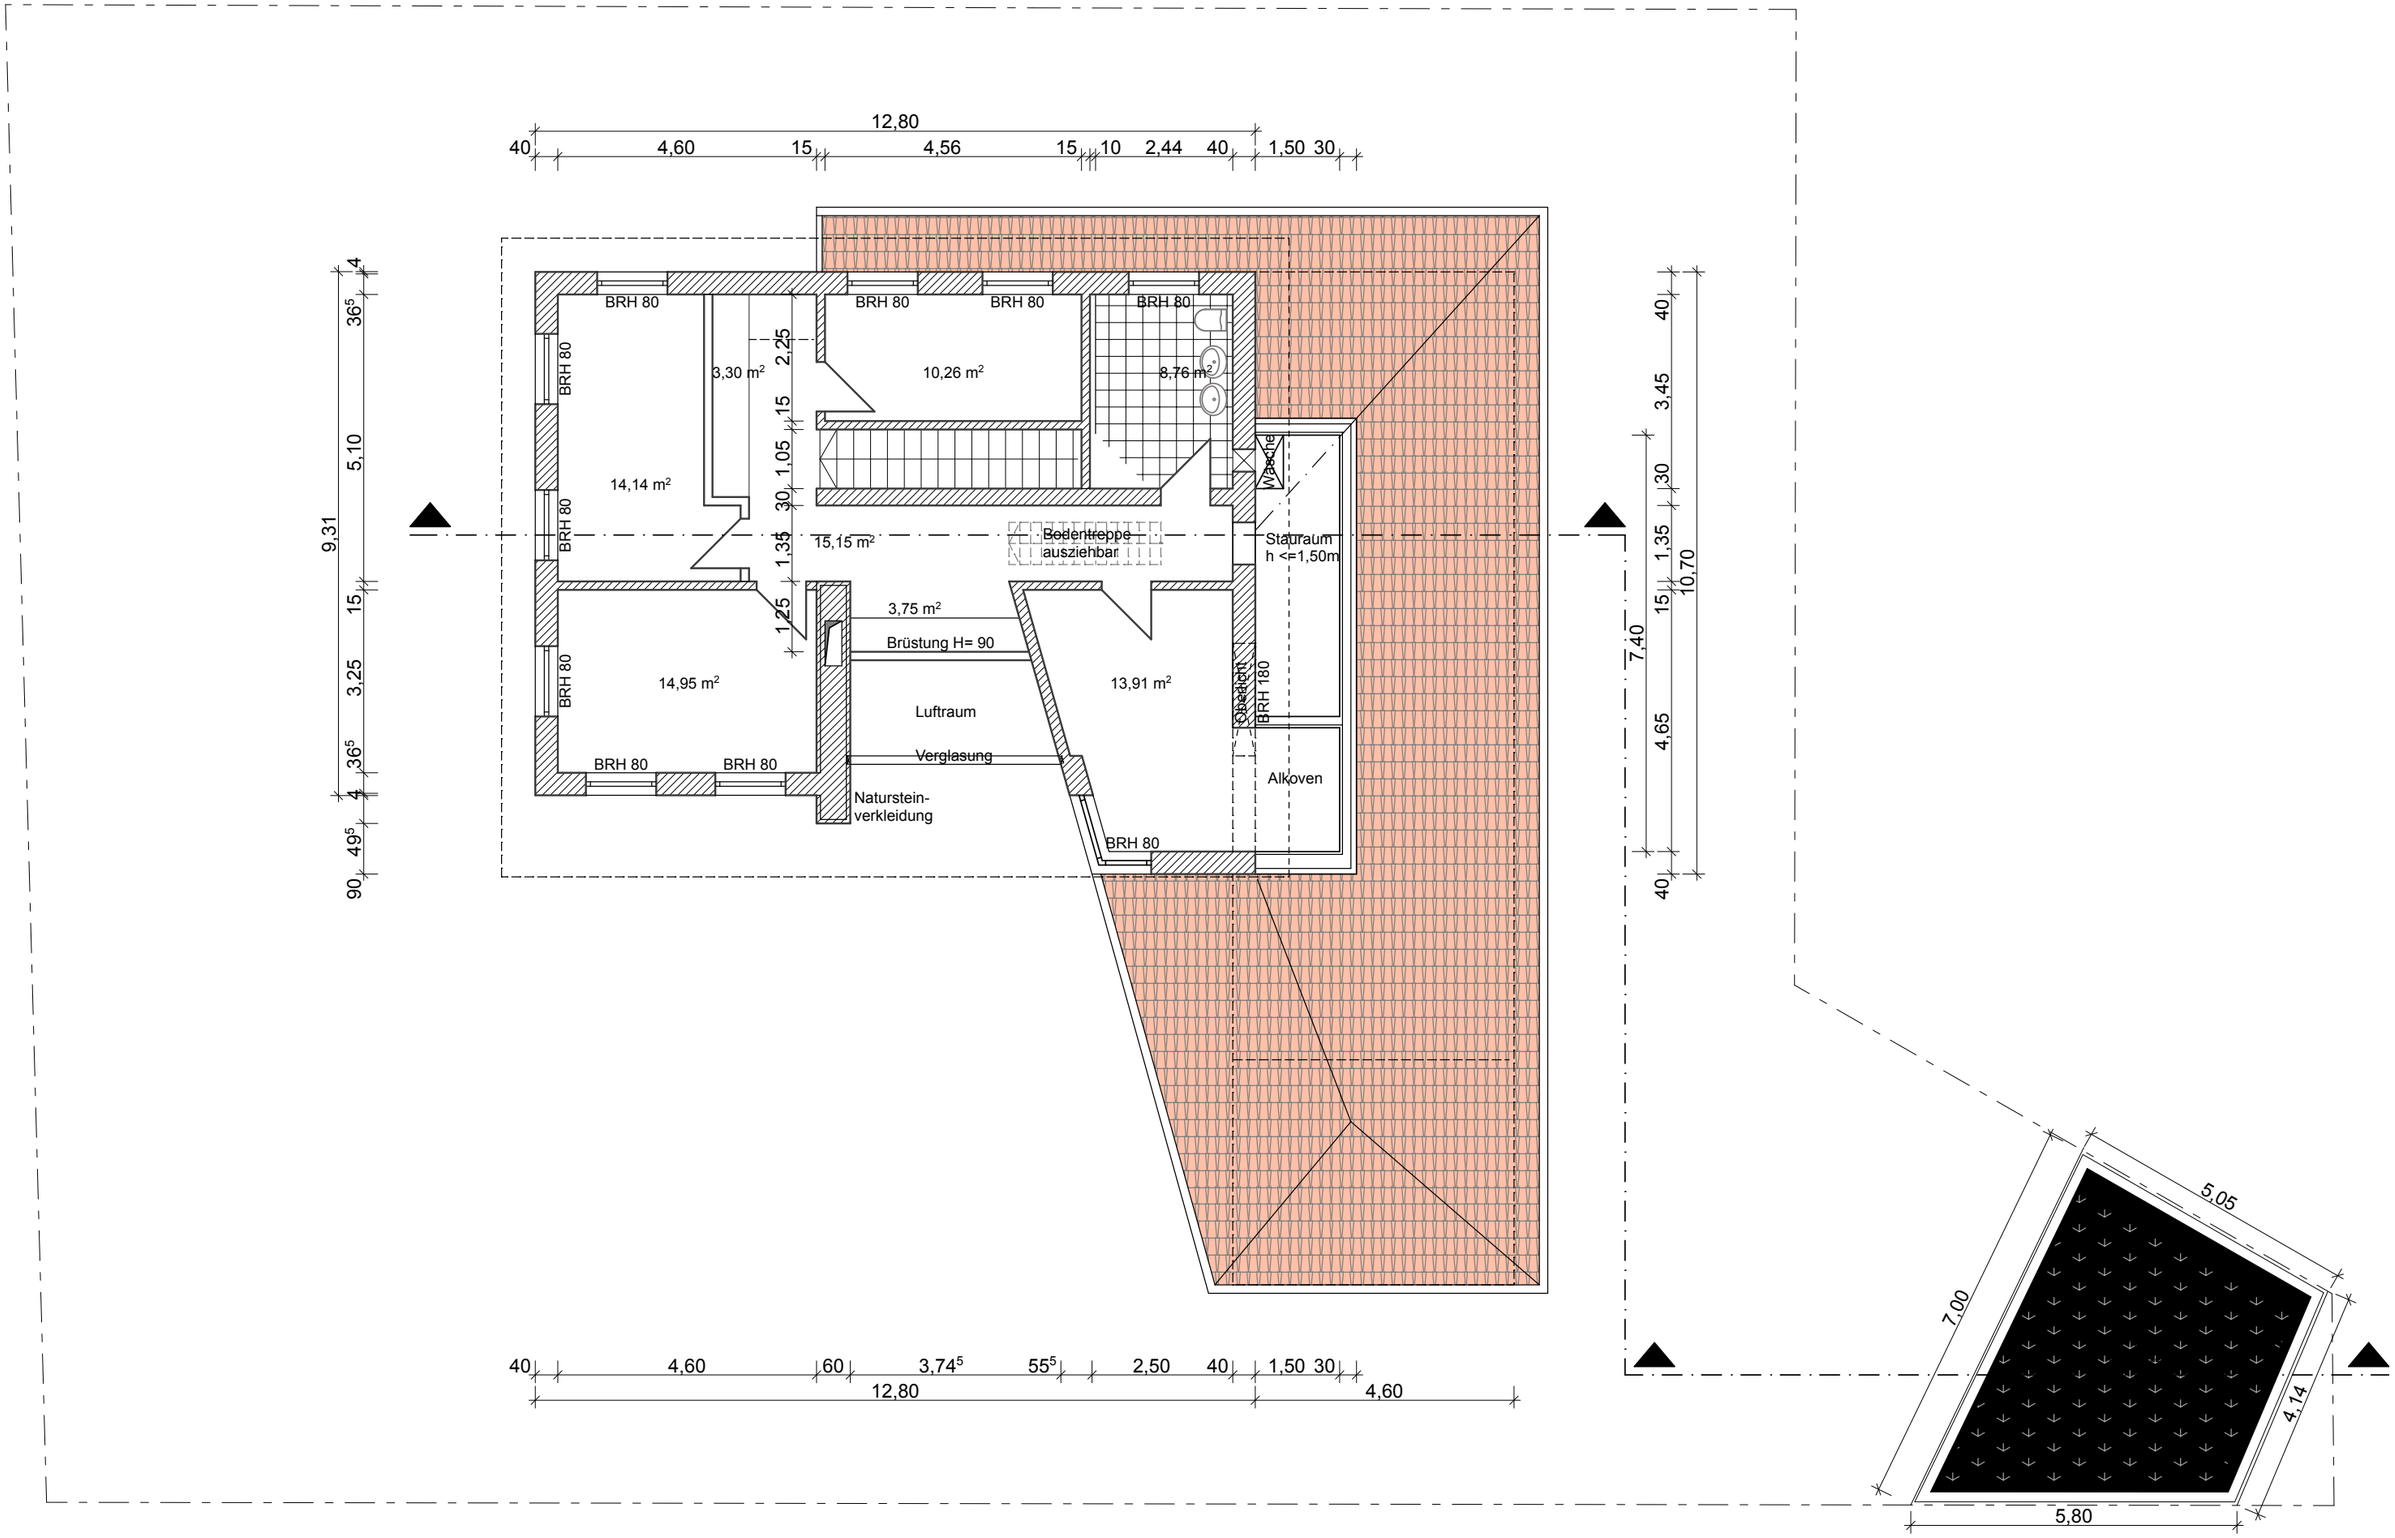
12,80
40
4,60
15
4,56
15
10
2,44
40
1,50
30
BRH 80
3,30 m²
2,25
10,26 m²
8,76 m²
14,14 m²
15,15 m²
Bodentreppe
ausziehbar
Wäsche
Stauraum
h <=1,50m
3,75 m²
Brüstung H= 90
14,95 m²
13,91 m²
Luftraum
Verglasung
Oberlicht
BRH 180
Alkoven
Naturstein-
verkleidung
9,31
5,10
3,25
36⁵
4
49⁵
90
15
1,05
30
1,35
1,25
40
3,45
7,40
4,65
10,70
4,60
60
3,74⁵
55⁵
2,50
5,05
7,00
4,14
5,80